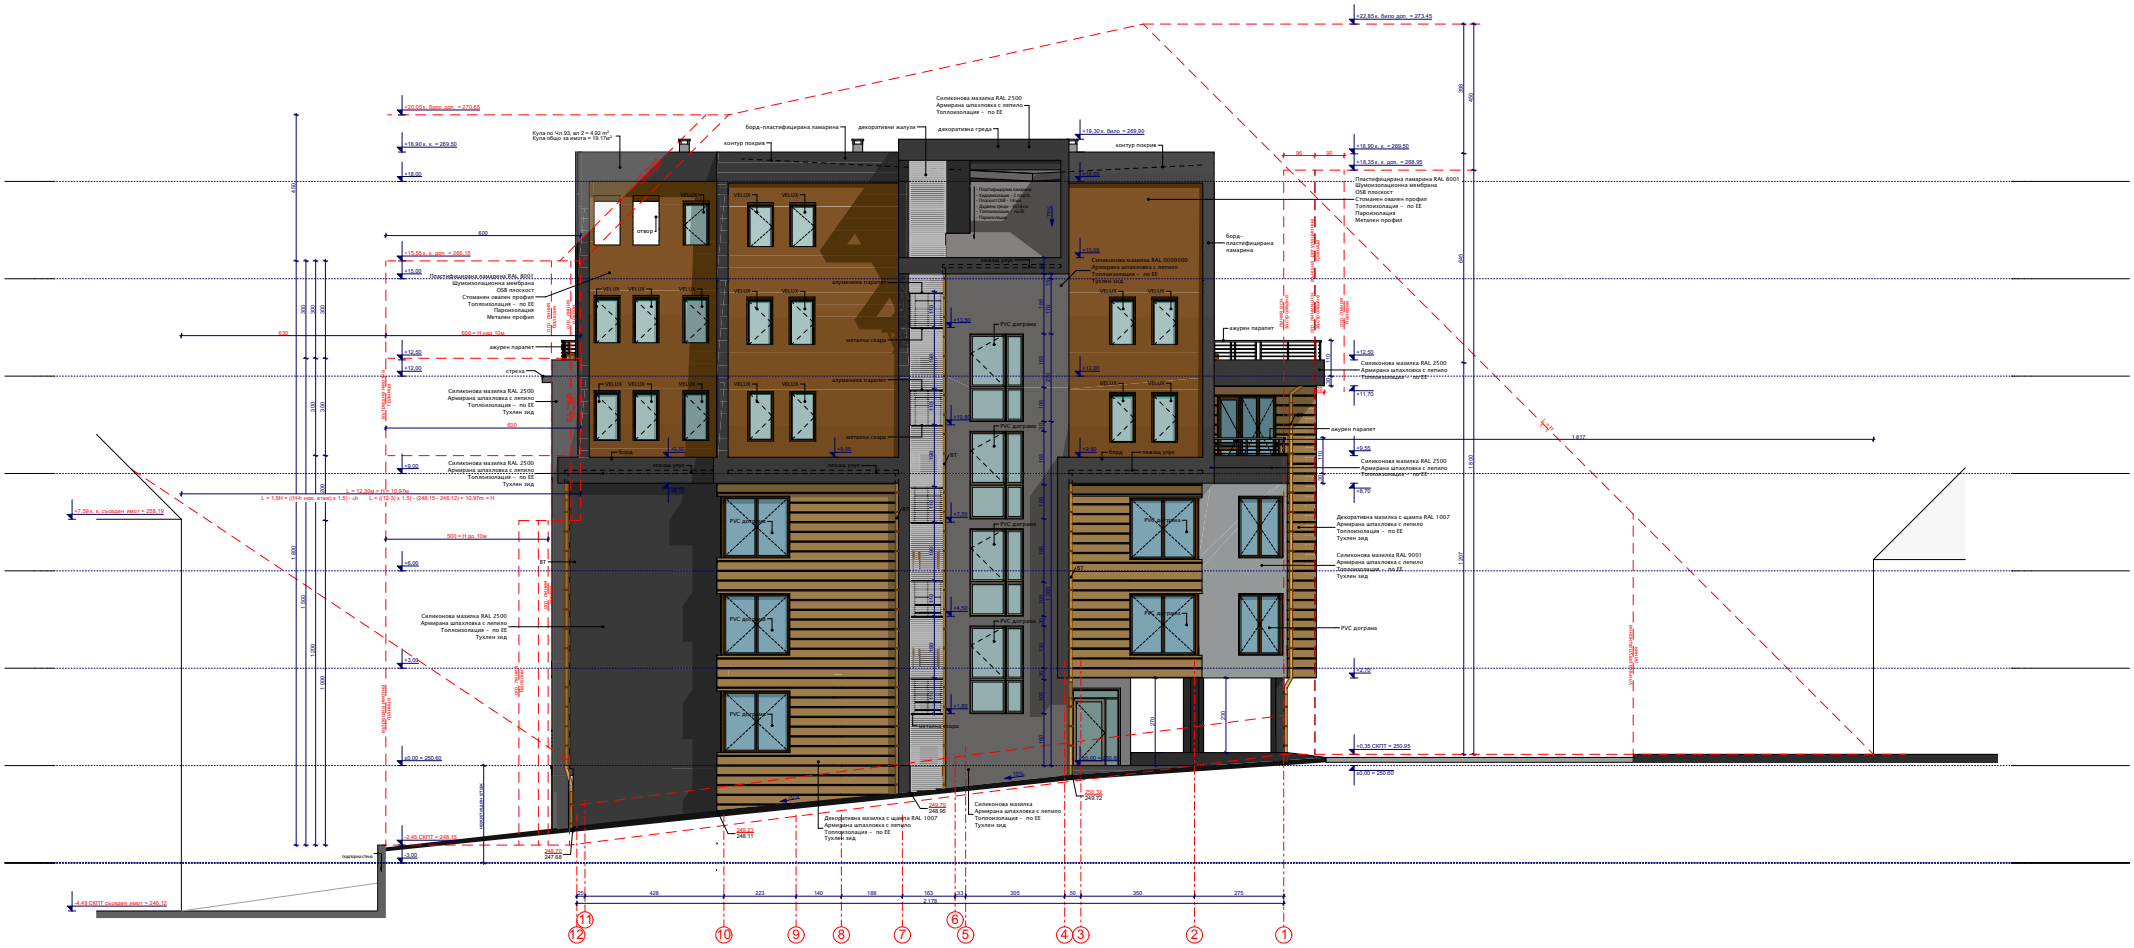
Силиконова мазилка RAL 2500
Армирана шпаклевка с лепило
Топлоизолация – по ЕЕ
борд.-пластифицирана ламарина
декоративни жалузи
декоративна греда
контур покрив
Пластифицирана ламарина RAL 8001
Шумоизолационна мембрана
OSB плоскост
Стоманен скелет профил
Топлоизолация – по ЕЕ
Пароизолация
Метален профил
Силиконова мазилка RAL 0009000
Тухлен зид
акустичен парапет
PVC дограма
метална скара
стрела
Силиконова мазилка RAL 9001
Декоративна мазилка с щампа RAL 1007
Армирана шпаклевка с лепило
Топлоизолация – по ЕЕ
Тухлен зид
Силиконова мазилка
Армирана шпаклевка с лепило
Топлоизолация – по ЕЕ
Тухлен зид
+22.85 к. билo дол. = 273.45
+20.09 к. билo дол. = 270.69
+18.90 к. к. = 269.50
+18.30 к. билo = 269.90
+18.95 к. к. = 269.95
+18.35 к. к. дол. = 268.95
+15.55 к. к. дол. = 266.15
+12.90
+12.00
+11.70
+9.95
+9.00
+8.70
+7.90
+6.90
+6.00
+4.50
+3.00
+2.70
+1.80
±0.00 = 260.60
+0.35 СКПТ = 260.95
-2.45 СКПТ = 258.15
-3.00
-4.40 СКПТ Основен изход = 256.10
+7.55 к. съседен имот = 258.10
1 837
1 2 3 4 5 6 7 8 9 10 11 12
428
223
140
188
163
33
305
50
350
275
2 178