




FATADA EST

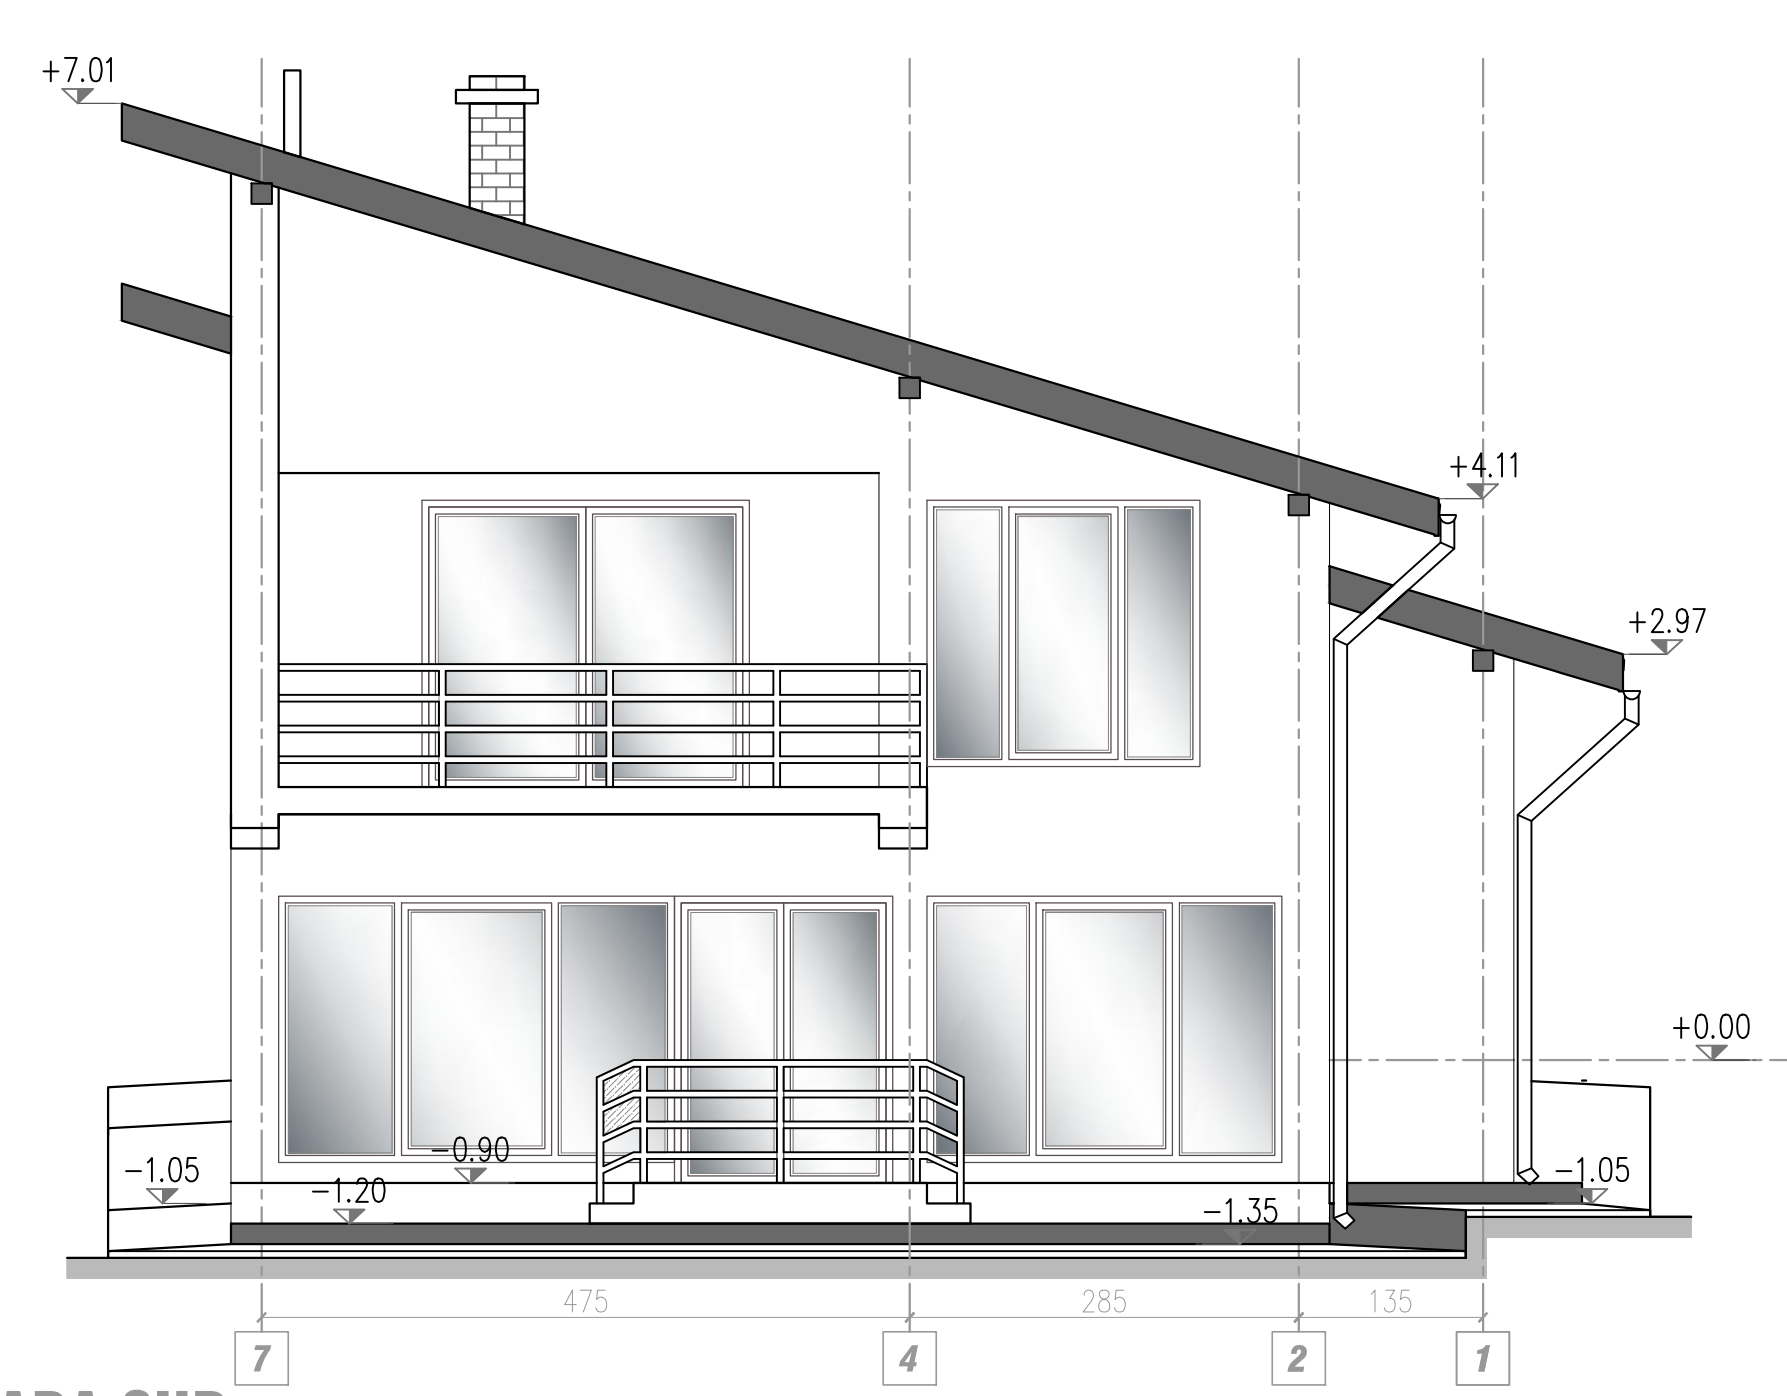

FATADA SUD

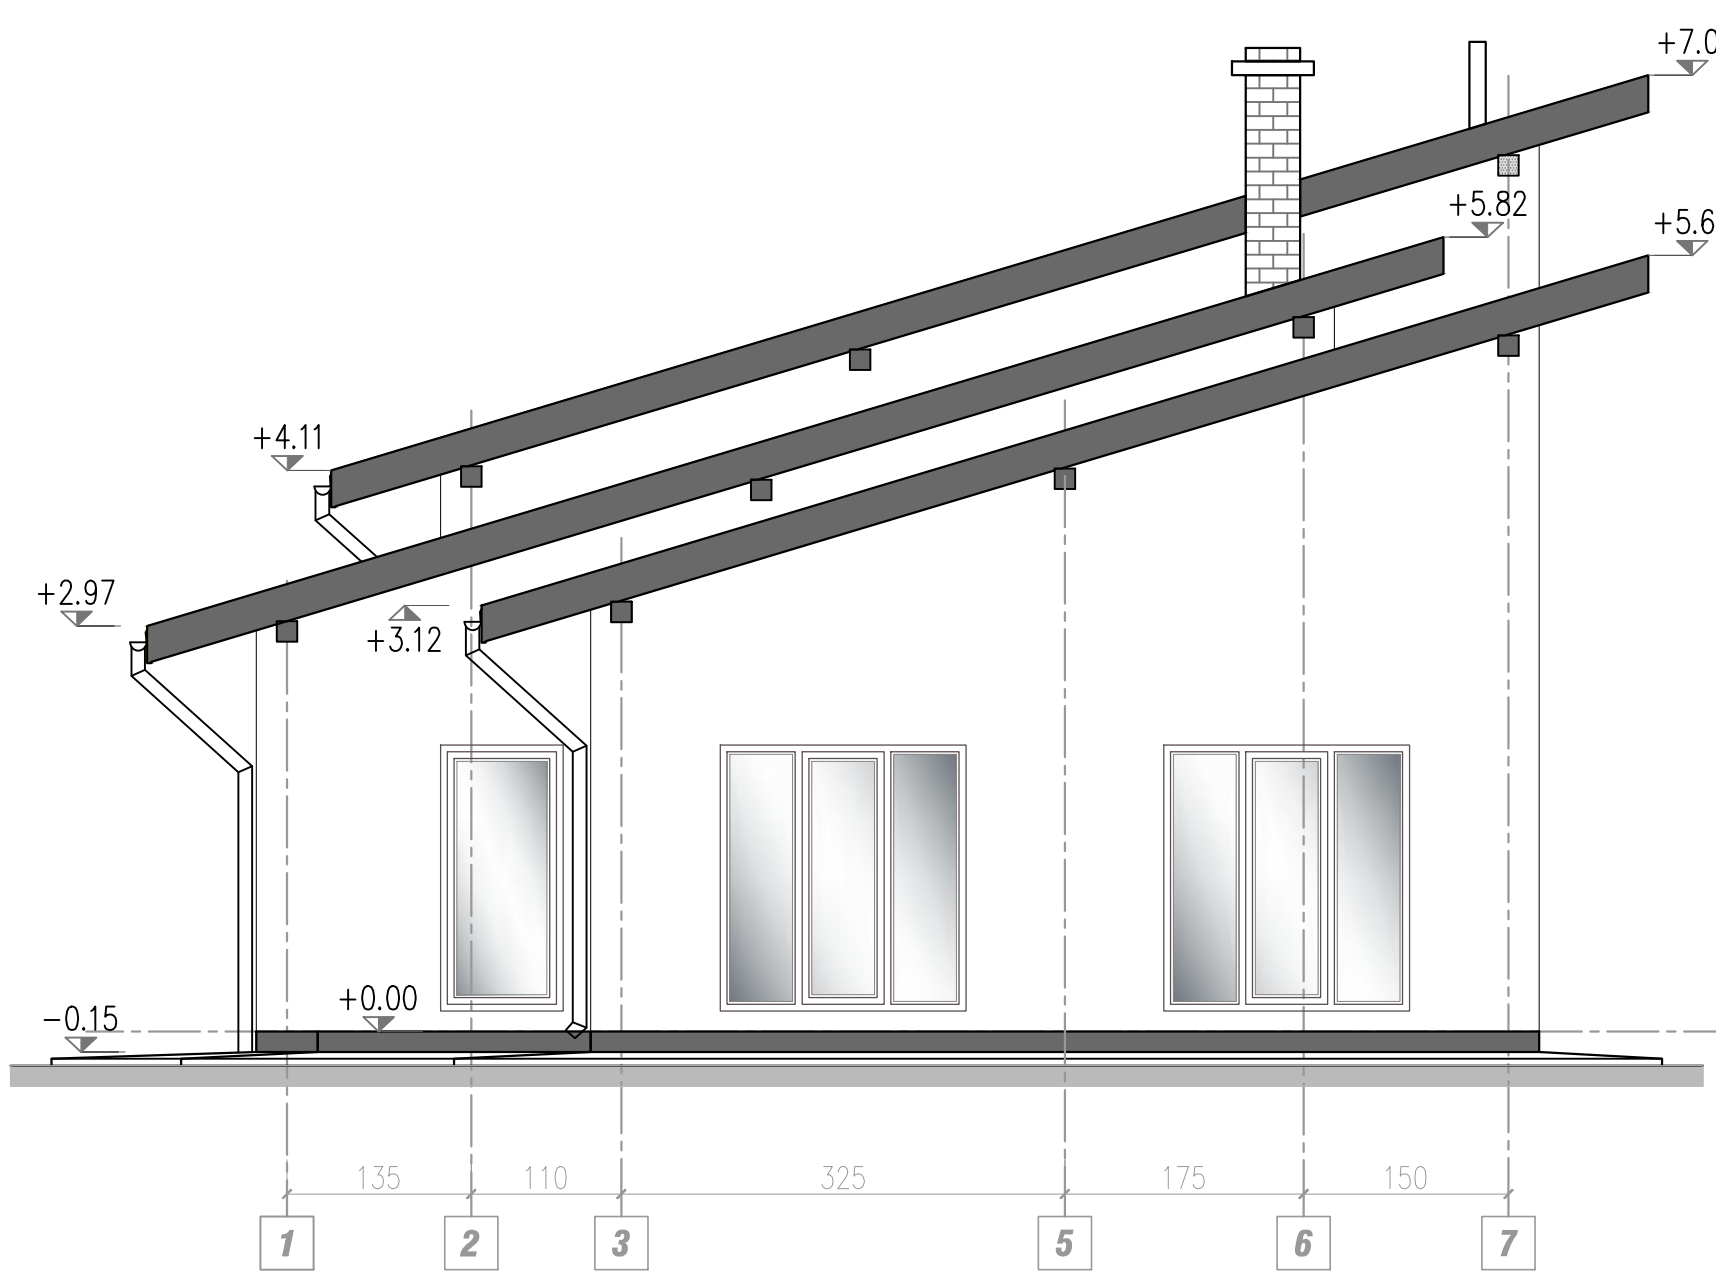

FATADA NORD

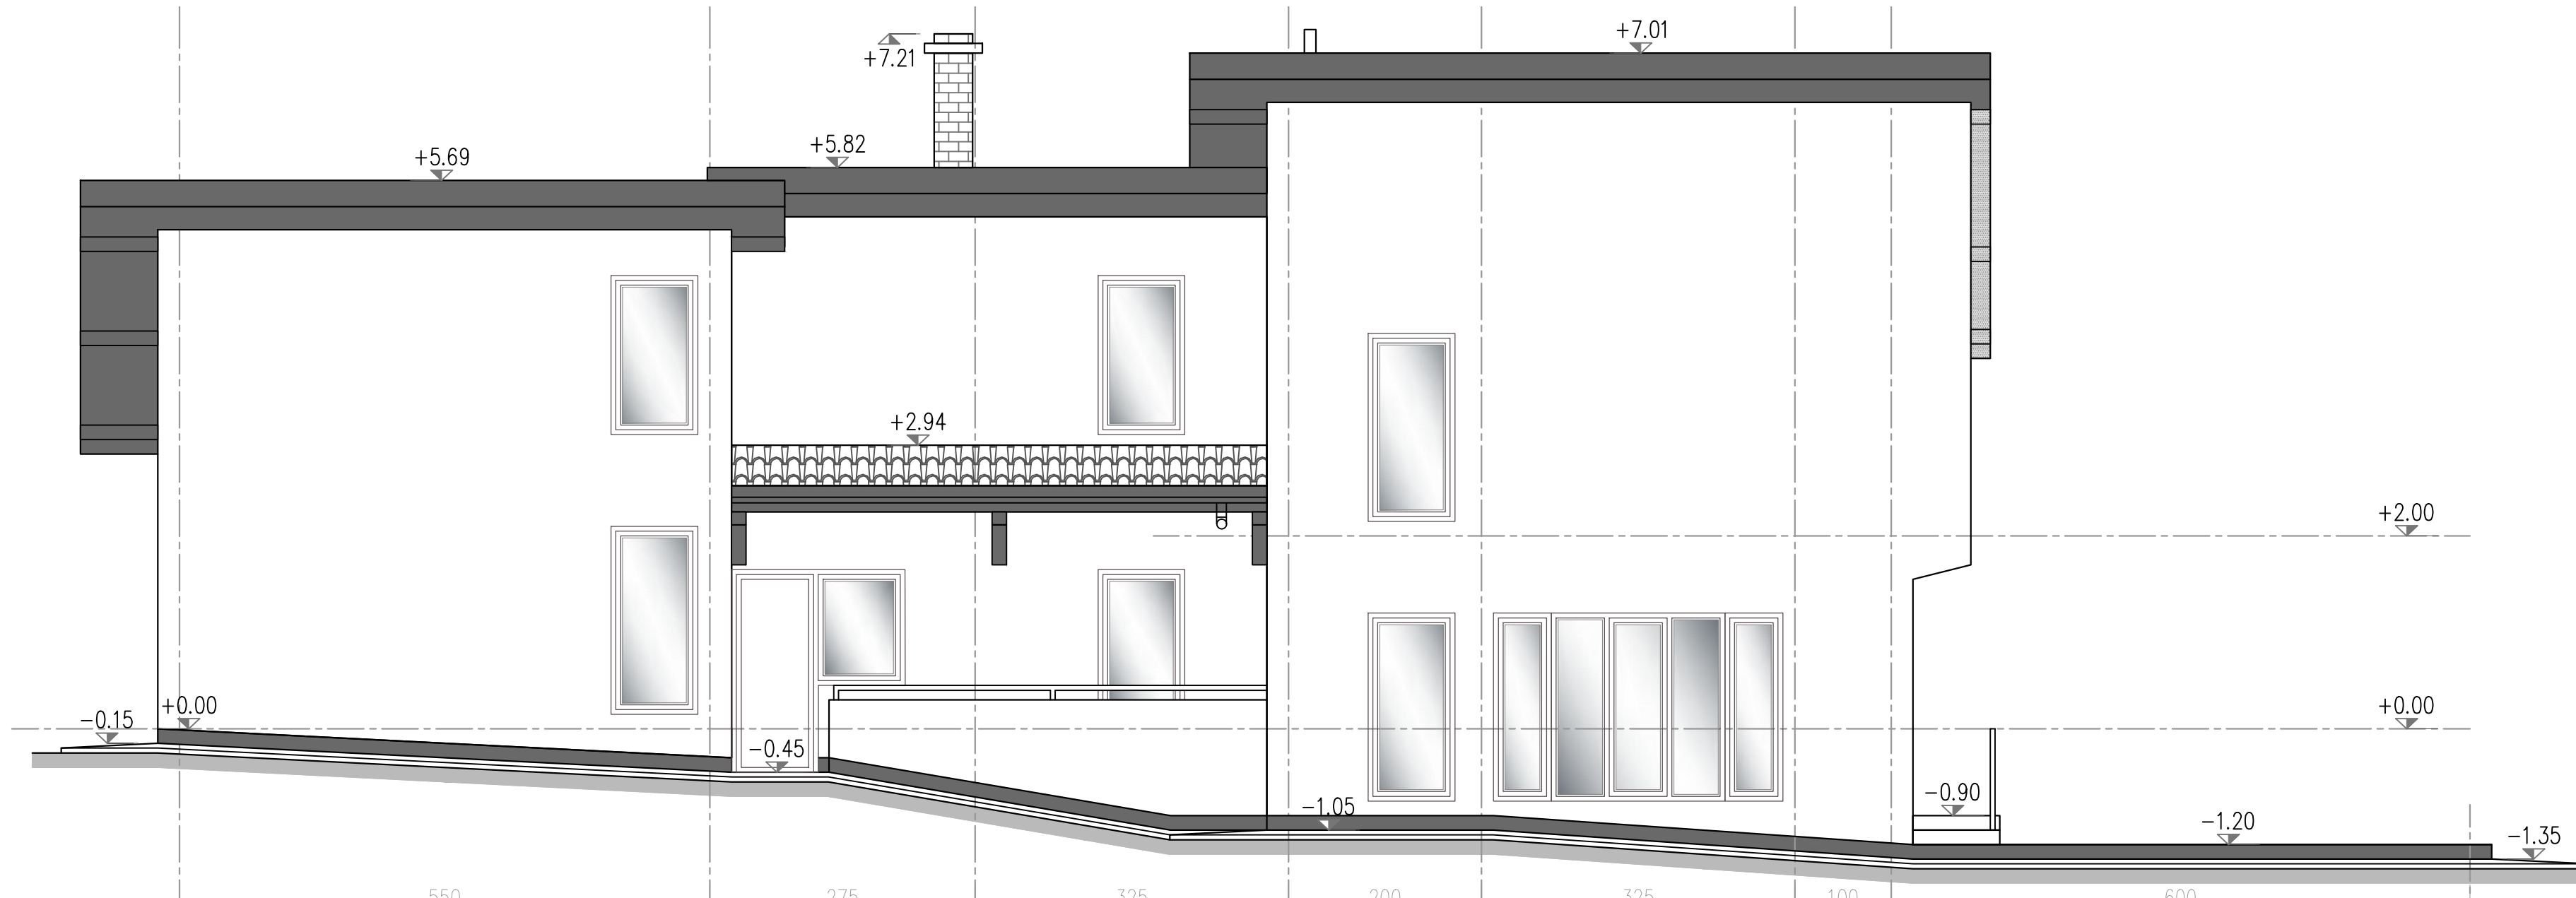

FATADA VEST

- FINISAJE FATADE:
- tencuiala structurata de exterior, culoare alb;
  - balustrada si mana curenta metalica;
  - tamplarie din lemn stratificat, de culoare gri, geam termopan clar/mat, low-e;
- ACOPERIS:
- invelitoare din tigla metalica, de culoare gri;
  - jgheaburi si burlane din tabla zincata, in culoare invelitoare;

verificator/expert	nume	semnatura	A	cerinta	referat nr. / data
BIA	BIROU INDIVIDUAL DE ARHITECTURA BOGDAN GEORGE TUDOR				beneficiar MIREA ALEXANDRU
	CF 28560857 tel. 0744319393, Email: tbogdangeorge@yahoo.com				amplasament str. Aranghel Mun. Rm. Valcea, judet Valcea
sef proiect	C.ARH BOGDAN TUDOR				scara proiect 1:50
desenat	C.ARH BOGDAN TUDOR				plansa CONSTRUIRE LOCUINTA INDIVIDUALA IMPREJMUIRE TEREN SI AMENAJARI EXTERIOARE
SPECIALITATEA	ARHITECTURA				data 02. 2018
					plansa FATADE
					plansa ARH-08