



Površina KROVA-KOSO 496m²
 Površina KROVA HORIZONTALNO-350m²
 Površina nadstrešnica-KOSO 35m²
 krovni pokrivač-betonski crep crni

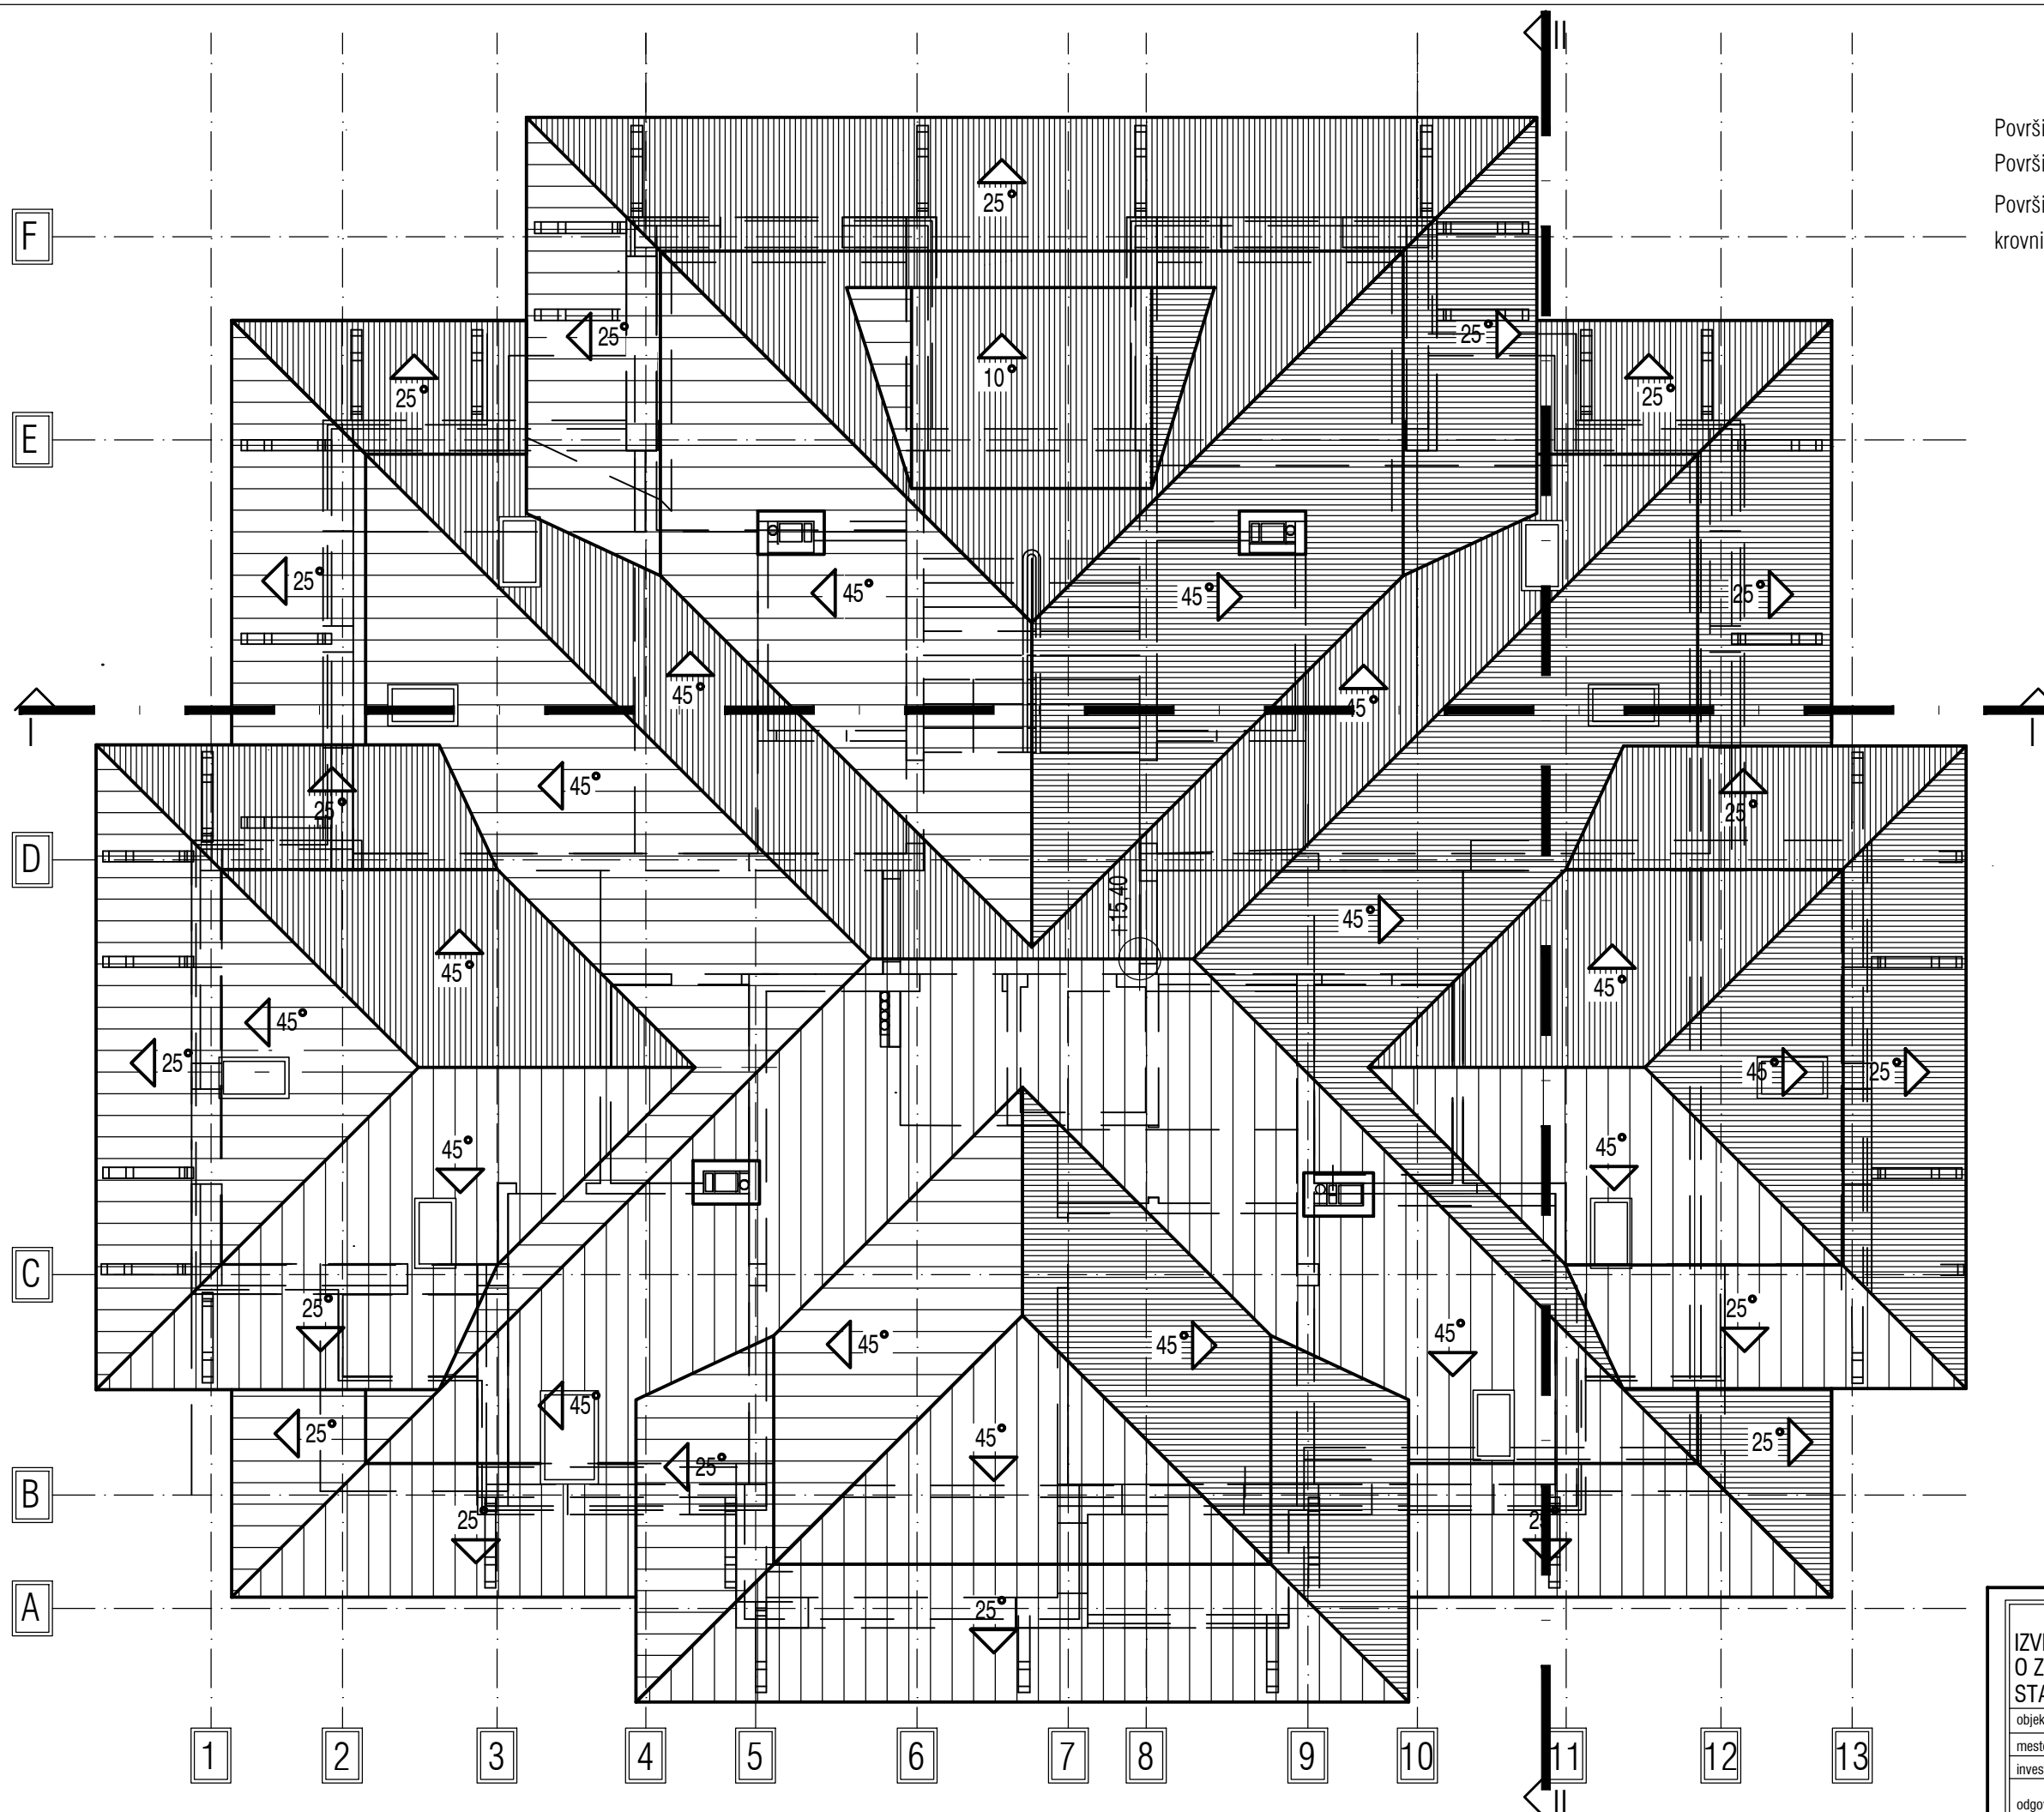

IZGLED KROVA

IZVESTAJ O ZATEČENOM STANJU		 <small>BIRO ZA PROJEKTOVANJE I DEŽUR</small>	
objekat	Stambeni objekat		
mesto	Zlatibor, k.p. 4538/2 KO Čajetina		
investitor	VM INVEST GROUP DOO	razmera	1:75
odgovorni projektant	Katarina Stefanović, d.i.a.	list br.	8