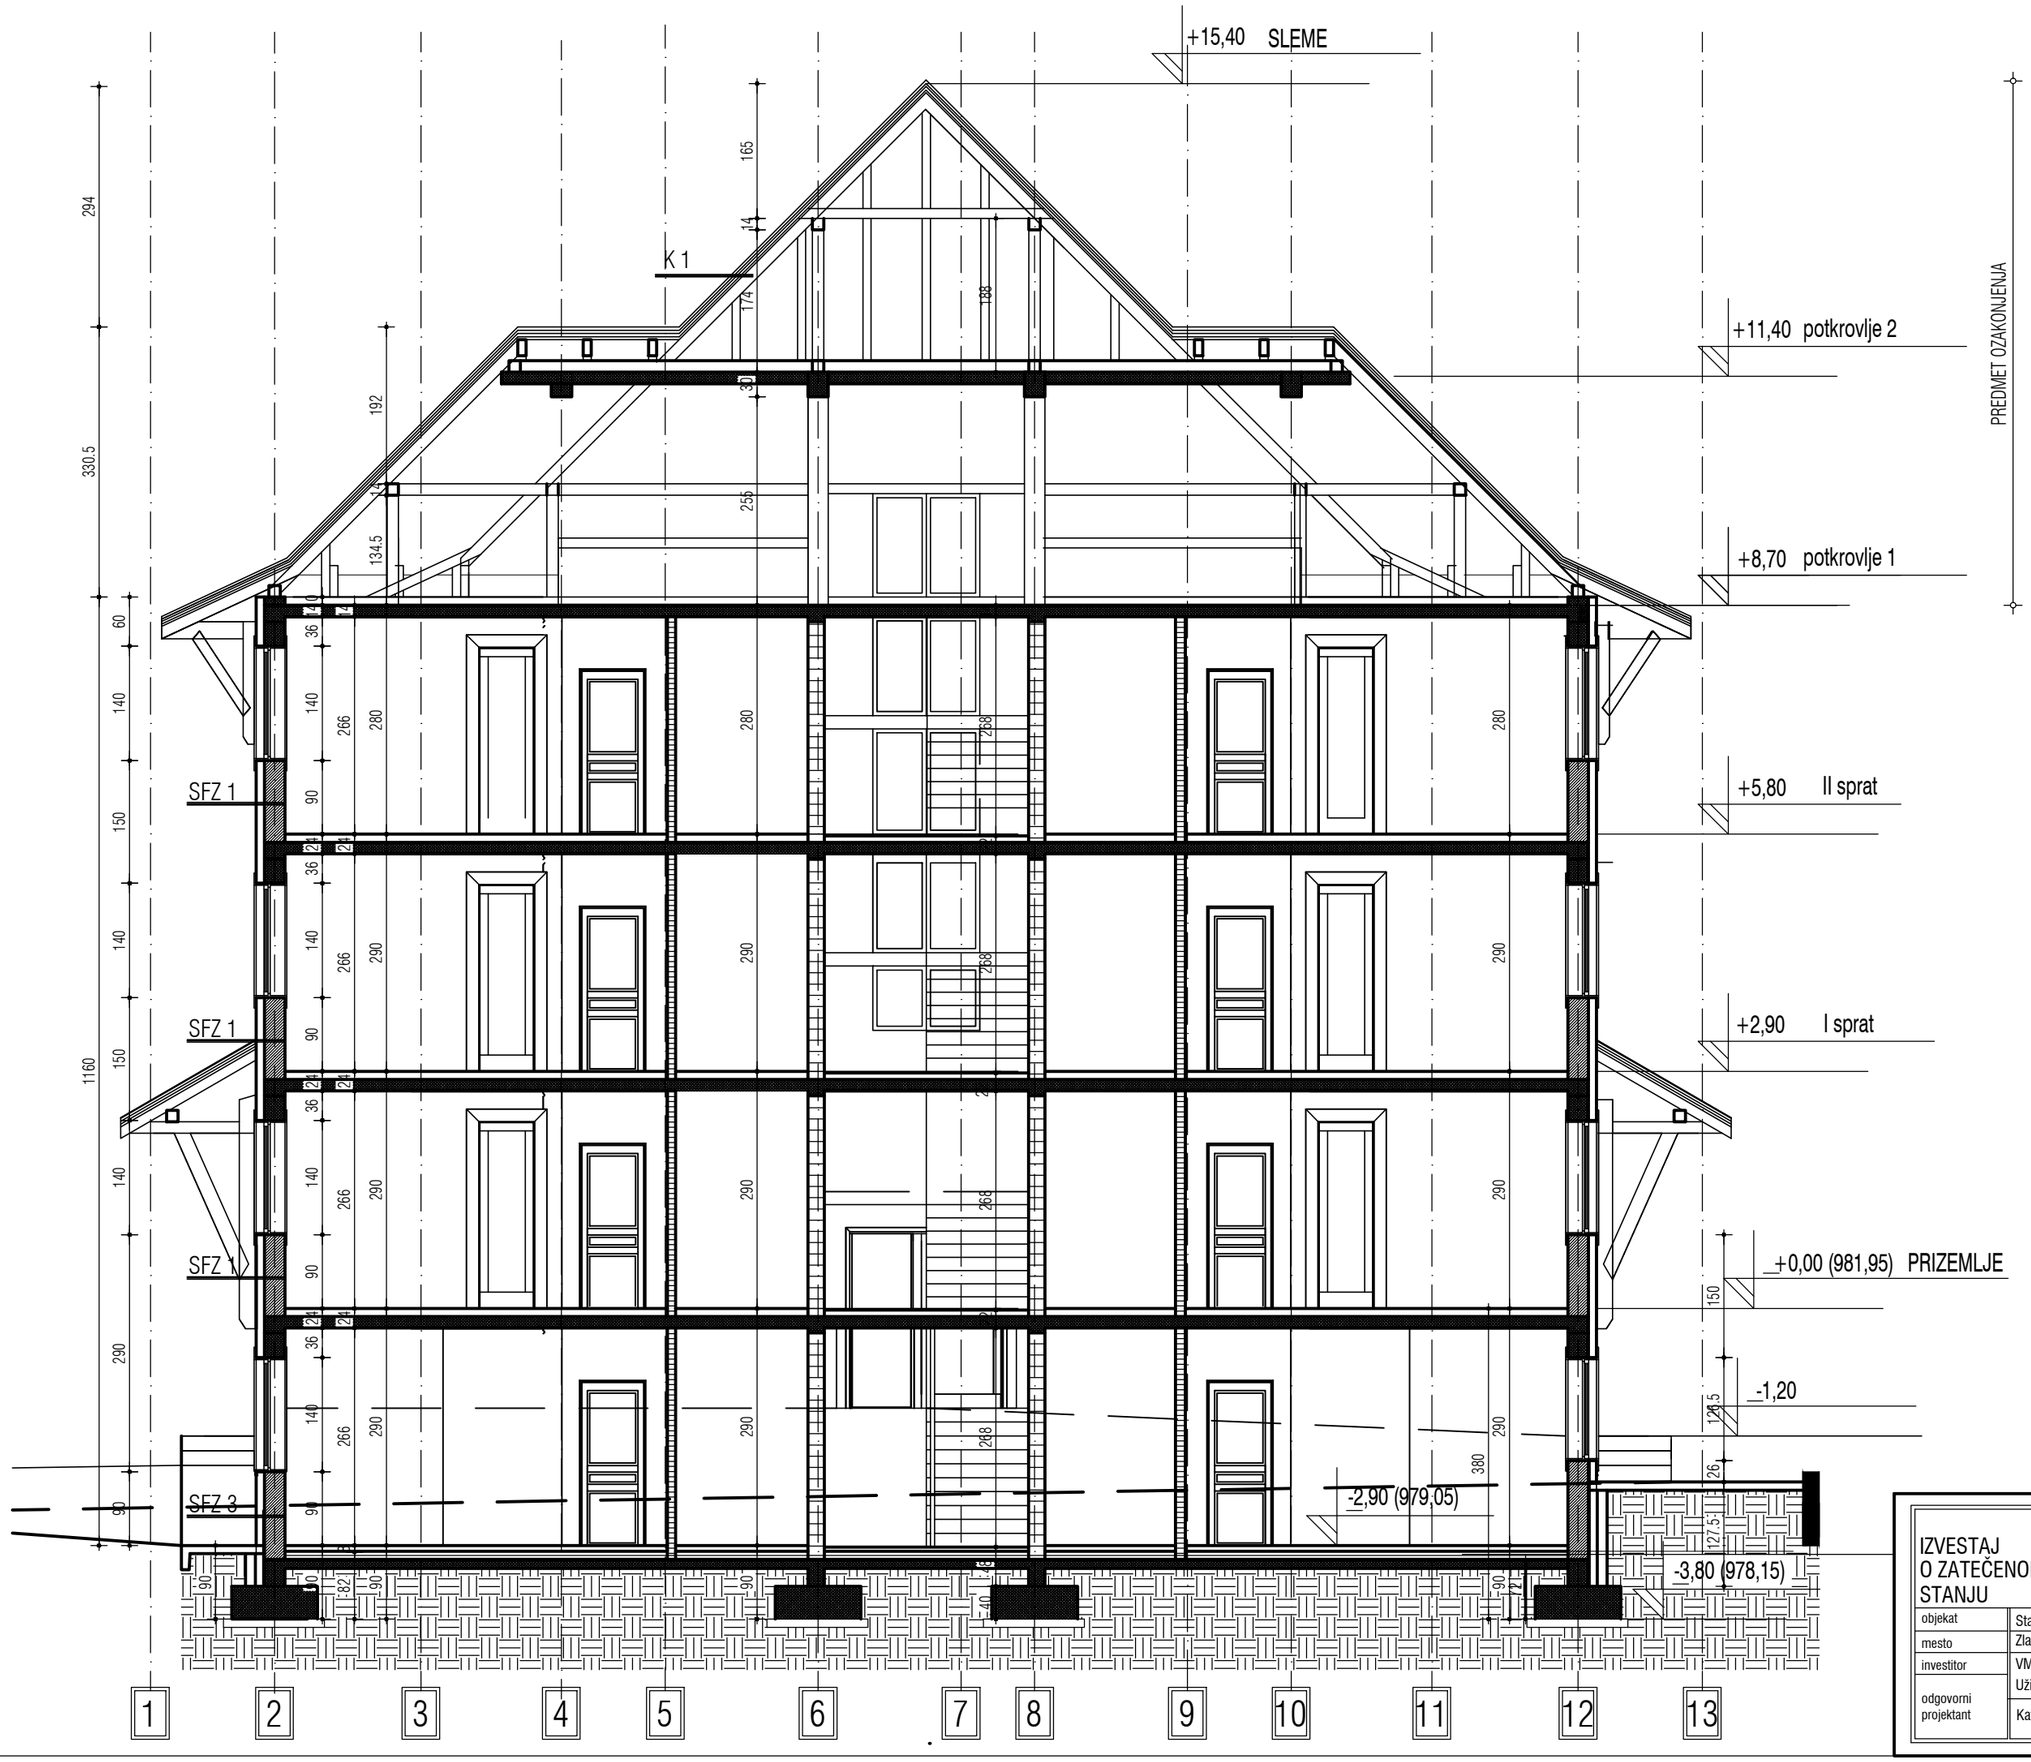

PRESEK II-II

IZVESTAJ O ZATEČENOM STANJU

ARCHILINE
BIRO ZA PROJEKTOVANJE I DIZAJN

objekat	Stambeni objekat	
mesto	Zlatibor, k.p. 4538/2 KO Čajetina	
investitor	VM INVEST GROUP DOO Užice	razmera 1:75
odgovorni projektant	Katarina Stefanović, d.i.a.	list br. 10