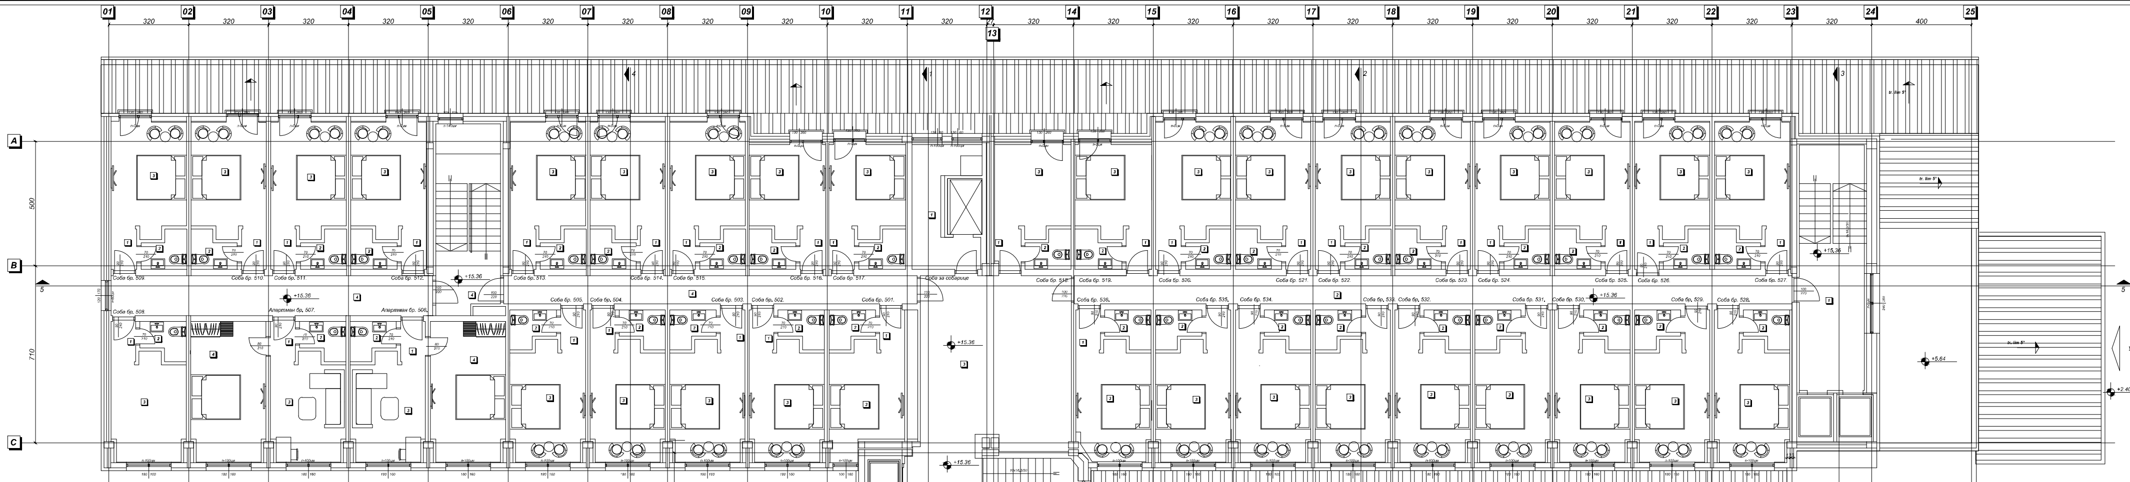

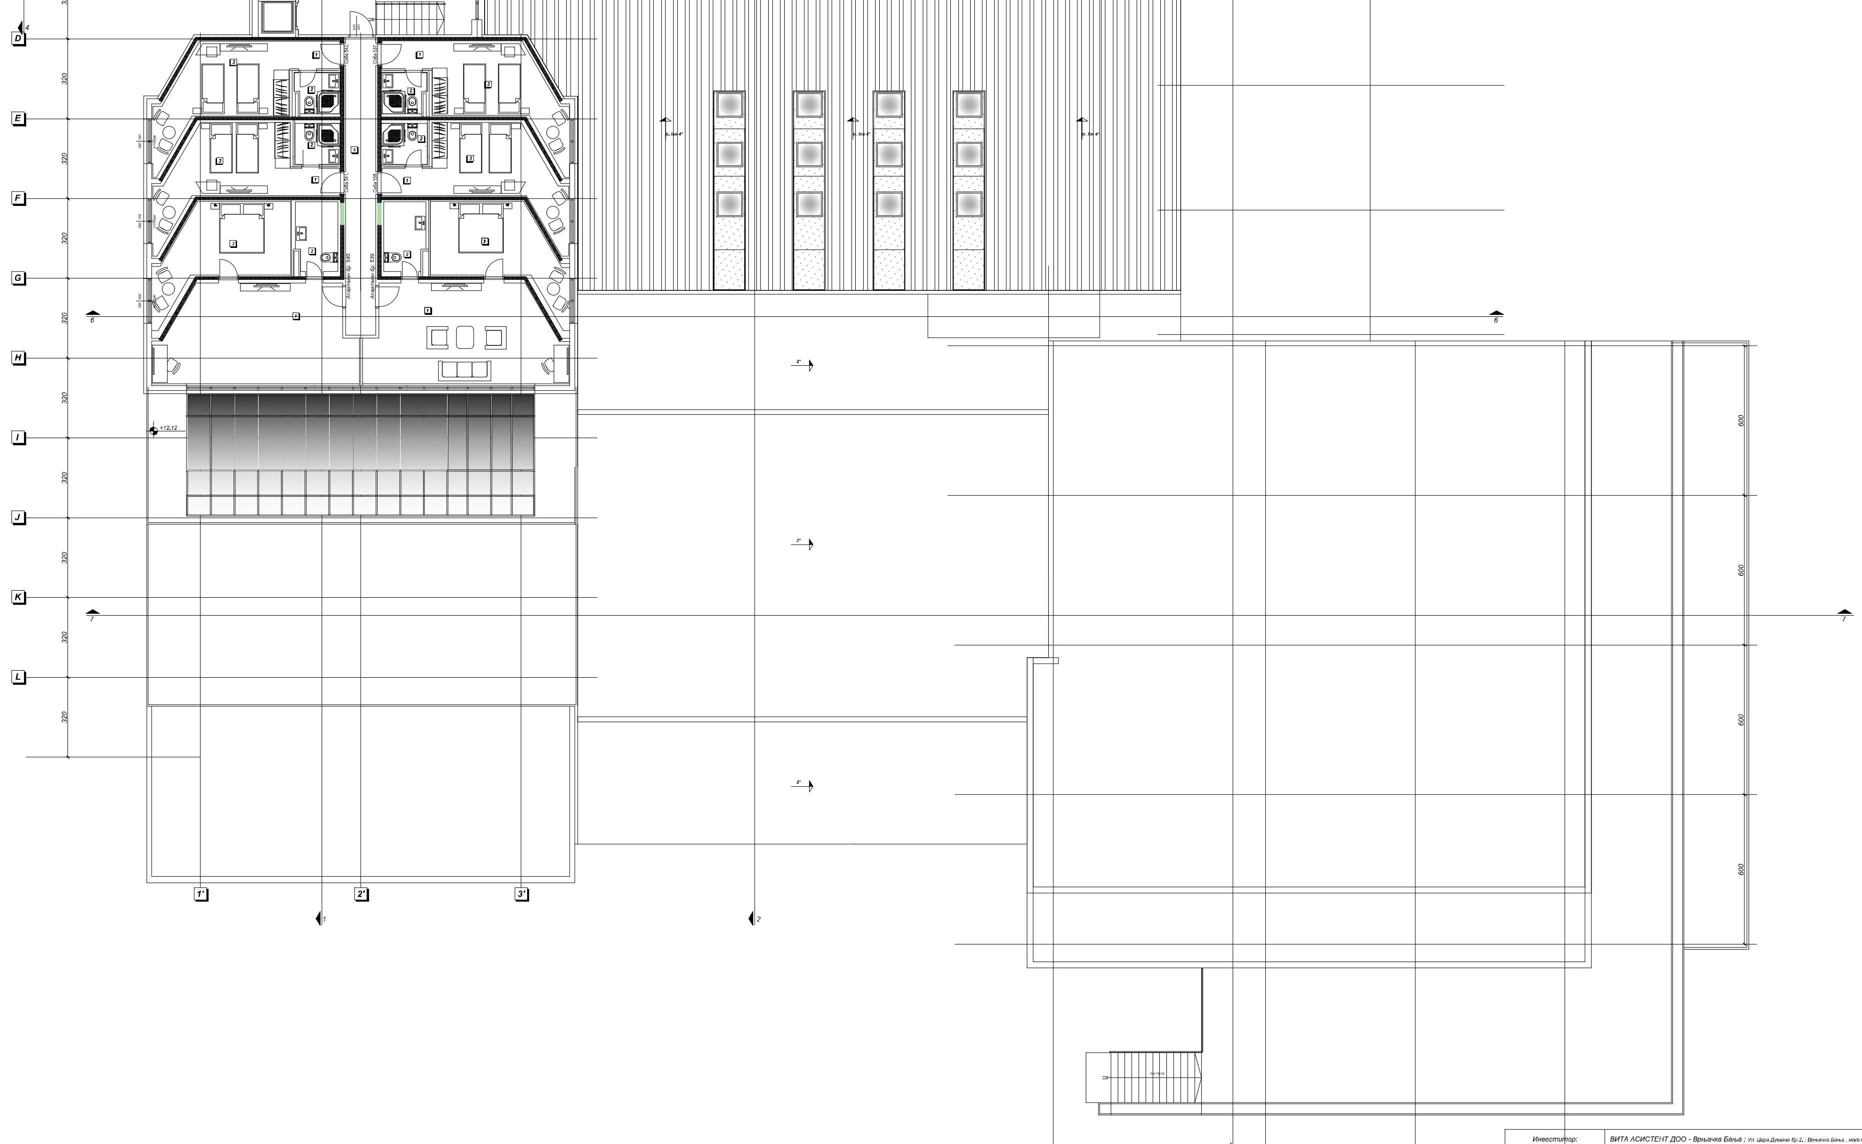

ОСНОВА ПЕТОГ СПРАТА

БР.	НАМЕНА ПРОСТОРИЈА	ПОВРШИНА у м²
ХОТЕЛСКИ АПАРТМАНИ И СОБЕ		
СОБА бр. 501.		
1.	улаз	1.73
2.	купатило	2.45
3.	соба	11.96
УКУПНО		16.14
СОБА бр. 502.		
1.	улаз	1.72
2.	купатило	2.45
3.	соба	13.31
УКУПНО		17.47
СОБА бр. 503.		
1.	улаз	1.73
2.	купатило	2.45
3.	соба	13.31
УКУПНО		17.48
СОБА бр. 504.		
1.	улаз	1.73
2.	купатило	2.44
3.	соба	13.31
УКУПНО		17.48
СОБА бр. 505.		
1.	улаз	1.72
2.	купатило	2.49
3.	соба	13.37
УКУПНО		17.58
Апартман бр. 506.		
1.	улаз	1.72
2.	купатило	2.45
3.	дневна соба	11.89
4.	соба	16.65
УКУПНО		32.71
Апартман бр. 507.		
1.	улаз	1.73
2.	купатило	2.46
3.	дневна соба	11.92
4.	соба	16.65
УКУПНО		32.75
СОБА бр. 508.		
1.	улаз	1.72
2.	купатило	2.46
3.	соба	11.90
УКУПНО		16.08
СОБА бр. 509.		
1.	улаз	1.78
2.	купатило	2.44
3.	соба	13.05
УКУПНО		17.27
СОБА бр. 510.		
1.	улаз	1.73
2.	купатило	2.45
3.	соба	13.06
УКУПНО		17.23
СОБА бр. 511.		
1.	улаз	1.78
2.	купатило	2.44
3.	соба	13.07
УКУПНО		17.29
СОБА бр. 512.		
1.	улаз	1.72
2.	купатило	2.45
3.	соба	13.06
УКУПНО		17.23
СОБА бр. 513.		
1.	улаз	1.78
2.	купатило	2.44
3.	соба	13.05
УКУПНО		17.26
СОБА бр. 514.		
1.	улаз	1.72
2.	купатило	2.45
3.	соба	13.06
УКУПНО		17.23
СОБА бр. 515.		
1.	улаз	1.78
2.	купатило	2.44
3.	соба	13.05
УКУПНО		17.27
СОБА бр. 516.		
1.	улаз	1.77
2.	купатило	2.49
3.	соба	10.50
УКУПНО		14.76
СОБА бр. 517.		
1.	улаз	1.77
2.	купатило	2.49
3.	соба	10.50
УКУПНО		14.76
СОБА бр. 518.		
1.	улаз	1.79
2.	купатило	2.45
3.	соба	10.50
УКУПНО		14.74
СОБА бр. 519.		
1.	улаз	1.77
2.	купатило	2.51
3.	соба	10.54
УКУПНО		14.81
СОБА бр. 520.		
1.	улаз	1.78
2.	купатило	2.41
3.	соба	13.02
УКУПНО		17.21
СОБА бр. 521.		
1.	улаз	1.72
2.	купатило	2.45
3.	соба	13.07
УКУПНО		17.24

БР.	НАМЕНА ПРОСТОРИЈА	ПОВРШИНА у м²
ХОТЕЛСКИ АПАРТМАНИ И СОБЕ		
СОБА бр. 522.		
1.	улаз	1.78
2.	купатило	2.44
3.	соба	13.07
УКУПНО		17.29
СОБА бр. 523.		
1.	улаз	1.72
2.	купатило	2.45
3.	соба	13.06
УКУПНО		17.23
СОБА бр. 524.		
1.	улаз	1.72
2.	купатило	2.45
3.	соба	13.06
УКУПНО		17.23
СОБА бр. 525.		
1.	улаз	1.72
2.	купатило	2.45
3.	соба	13.06
УКУПНО		17.23
СОБА бр. 526.		
1.	улаз	1.72
2.	купатило	2.45
3.	соба	13.06
УКУПНО		17.23
СОБА бр. 527.		
1.	улаз	1.72
2.	купатило	2.45
3.	соба	13.06
УКУПНО		17.23
СОБА бр. 528.		
1.	улаз	1.72
2.	купатило	2.45
3.	соба	13.33
УКУПНО		17.50
СОБА бр. 529.		
1.	улаз	1.72
2.	купатило	2.45
3.	соба	13.33
УКУПНО		17.50
СОБА бр. 530.		
1.	улаз	1.72
2.	купатило	2.45
3.	соба	13.33
УКУПНО		17.50
СОБА бр. 531.		
1.	улаз	1.72
2.	купатило	2.45
3.	соба	13.33
УКУПНО		17.50
СОБА бр. 532.		
1.	улаз	1.72
2.	купатило	2.45
3.	соба	13.33
УКУПНО		17.50
СОБА бр. 533.		
1.	улаз	1.72
2.	купатило	2.45
3.	соба	13.31
УКУПНО		17.49
СОБА бр. 534.		
1.	улаз	1.72
2.	купатило	2.45
3.	соба	13.33
УКУПНО		17.50
СОБА бр. 535.		
1.	улаз	1.72
2.	купатило	2.45
3.	соба	13.33
УКУПНО		17.50
СОБА бр. 536.		
1.	улаз	1.72
2.	купатило	2.45
3.	соба	13.08
УКУПНО		17.25
СОБА бр. 537.		
1.	улаз	2.23
2.	купатило	2.78
3.	соба	15.74
УКУПНО		20.76
СОБА бр. 538.		
1.	улаз	2.19
2.	купатило	3.00
3.	соба	15.55
УКУПНО		20.75
Апартман бр. 539.		
1.	дневна соба	29.57
2.	купатило	4.58
3.	соба	15.61
УКУПНО		49.76
Апартман бр. 540.		
1.	дневна соба	29.62
2.	купатило	4.58
3.	соба	15.63
УКУПНО		49.83
СОБА бр. 541.		
1.	улаз	2.16
2.	купатило	2.95
3.	соба	15.37
УКУПНО		20.49
СОБА бр. 542.		
1.	улаз	2.19
2.	купатило	2.80
3.	соба	15.63
УКУПНО		20.62

УКУПНО - НЕТО СОБА И АПАРТМАНА 824.88м²

БР.	НАМЕНА ПРОСТОРИЈА	ПОВРШИНА у м²
ЗАЈЕДНИЧКЕ ПРОСТОРИЈЕ		
1.	хол	15.34
2.	ходник	32.51
3.	хол	○
4.	ходник	45.78
5.	ходник	14.33
УКУПНО		202.57

БР.	НАМЕНА ПРОСТОРИЈА	ПОВРШИНА у м²
Соба за собарице		
1.	Соба за собарице	9.17
УКУПНО		9.17

УКУПНО ЗАЈЕДНИЧКЕ ПРОСТОРИЈЕ 213.32м²

УКУПНА НЕТО ПОВРШИНА ПЕТОГ СПРАТА..1091.42м²

УКУПНА БРУТО ПОВРШИНА ПЕТОГ СПРАТА..1255.00м²

Инвеститор:	ВИТА АСИСТЕНТ ДОО - Врњачка Бања ; Ул. Цара Душана бр.2. ; Врњачка Бања , мат.бр: 21268194 , ПИБ : 109924867
Објекат:	Хотел Фонтана - По+Су+Пр+6 , КП.бр.605/1 , 605/12 , 588/1 , 588/3 К.О. Врњачка Бања
Техничка документација:	архитект про д.о.о. Трстеничка бр.23. , Врњци - Врњачка Бања; мат.бр: 20314281, шифра делатности: 7111; ПИБ 105127910, рег.бр.бд: 83679/2007
ИДР / 1-АР / Р - 1:100	ОСНОВА ПЕТОГ СПРАТА
бр.пројекта: 40-115/17	одговорни пројектант:
датум: октобар 2017.	
лист бр: 09.	Иван Јеринић, дипл. инг. арх. (бр. лиценце: 300 F772 08)

НАПОМЕНА: Извођач радова је одговоран за проверу цртежа, димензија и нивоа терена. Пре извођења радова, у случају неслагања или техничке грешке, дужан је да обавести одговорног пројектанта.