
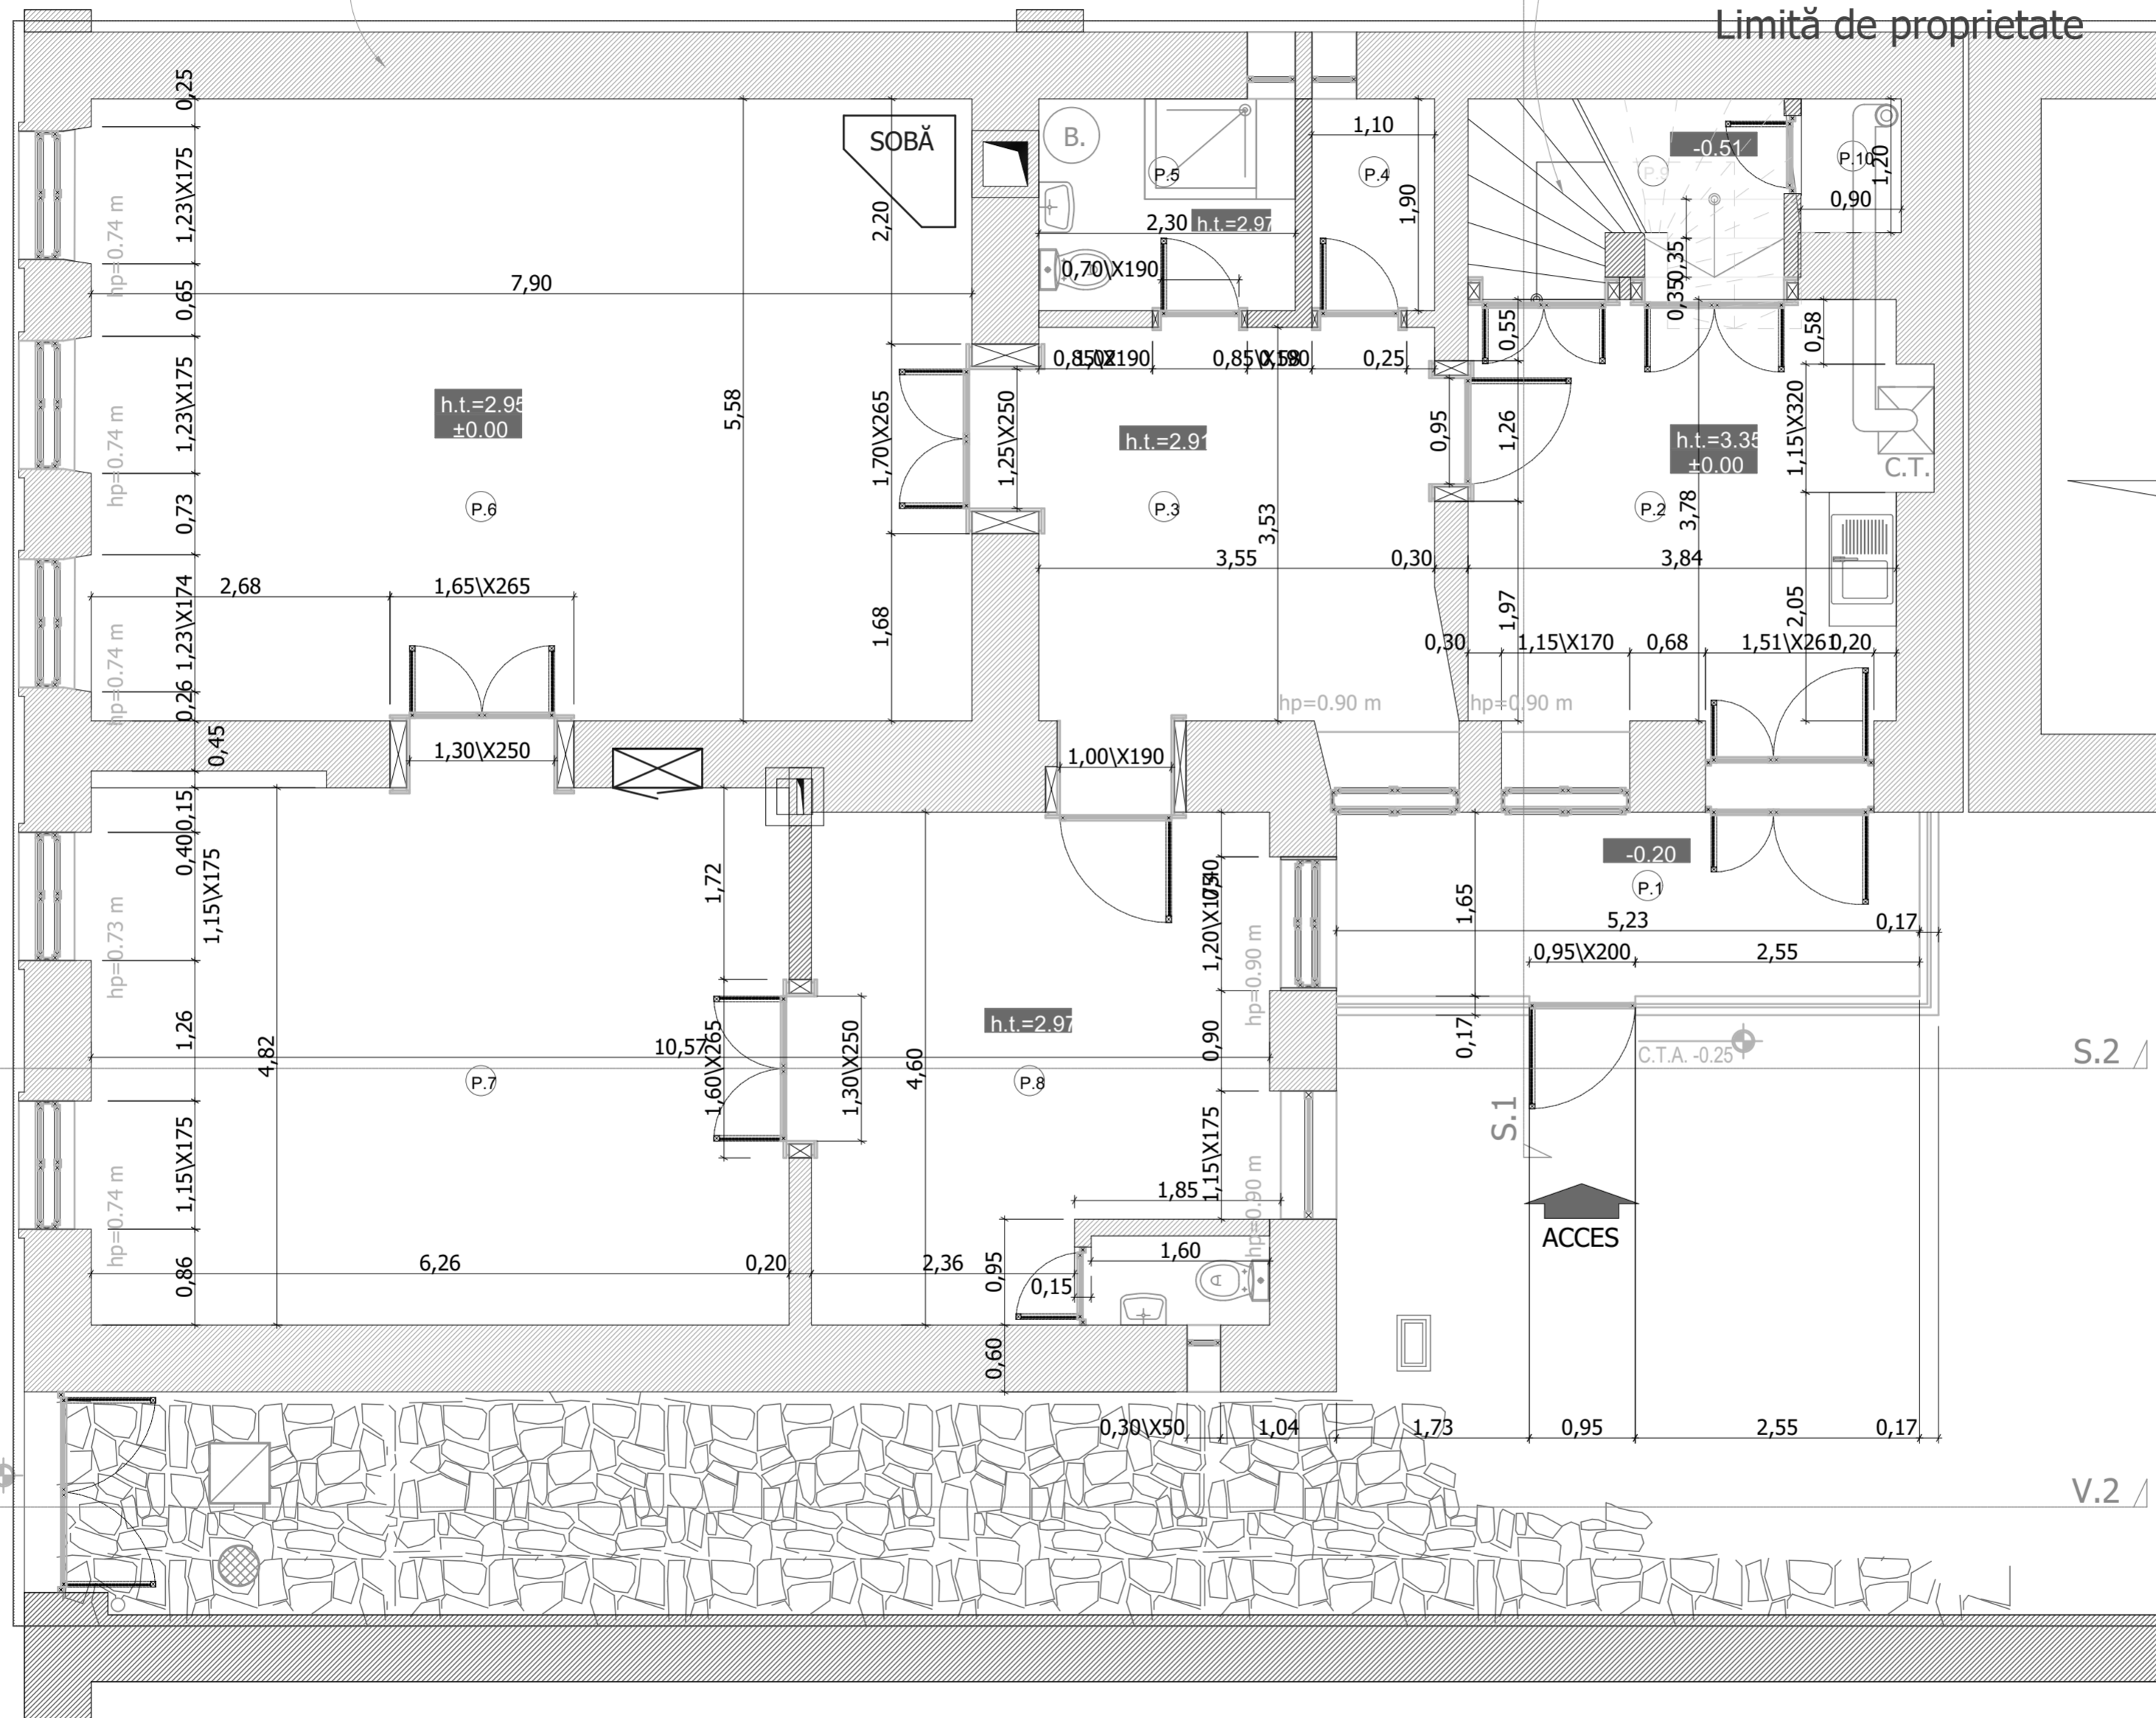


zidărie eterogenă
cărămidă, piatră naturală, blocuri din beton
cu mortar pe bază
de var și/sau pamânt argilos

scară balansată din lemn
17 tr, h_{tr}=22.05cm

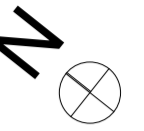

BILANȚ DE SUPRAFEȚE:

SUPRAFAȚĂ CONSTRUITĂ - S = 192.76 mp

SUPRAFAȚĂ UTILĂ - S = 138.64 mp

- ⊙ P.1 PRIDVOR - S = 8.63 mp
- ⊙ P.2 BUCĂTĂRIE - S = 15.55 mp
- ⊙ P.3 HOL - S = 12.79 mp
- ⊙ P.4 DEBARA - S = 2.09 mp
- ⊙ P.5 BAIE - S = 4.37 mp
- ⊙ P.6 CAMERĂ - S = 44.62 mp
- ⊙ P.7 CAMERĂ - S = 31.11 mp
- ⊙ P.8 CAMERĂ - S = 17.48 mp
- ⊙ P.9 CAȘETĂ SCĂRI ACCES POD/PIVNIȚĂ - S = 4.86 mp
- ⊙ P.10 NIȘĂ - S = 1.08 mp

str. Castelului

S.2

V.2

C.T.A. -1.35

V.2

		Str. Măcin nr.44, mun. Brașov, jud. Brașov, România Tel: 0368-02001 - 2533258 Fax: 0368-02088 - 513-621 e-mail: context@context.ro		beneficiar: FAMILIA BRADLEY amplasament: str. Castelului nr.66, mun. Brașov, jud. Brașov	proiect nr.
specificație șef proiect proiectat desenat	nume Arh. Silvia DEMETER-LOWE Arh. Silvia DEMETER-LOWE Arh. Ioana BĂRSĂȘTEANU	semnătura _____ _____ _____	scara 1/50 @50x50/2.00 data 07.2019	titlu proiect: REABILITARE CORP DE CLĂDIRI, REPARAȚII SARPANTĂ ȘI ÎNVELTOARE, CONVERSIE POD ȘI PIVNIȚĂ ÎN SPAȚII DE LOCUIT, AMENAJĂRI INTERIOARE titlu planșă: RELEVU - PLAN PARTER	faza de pr. A.C. nr. planșă R02